



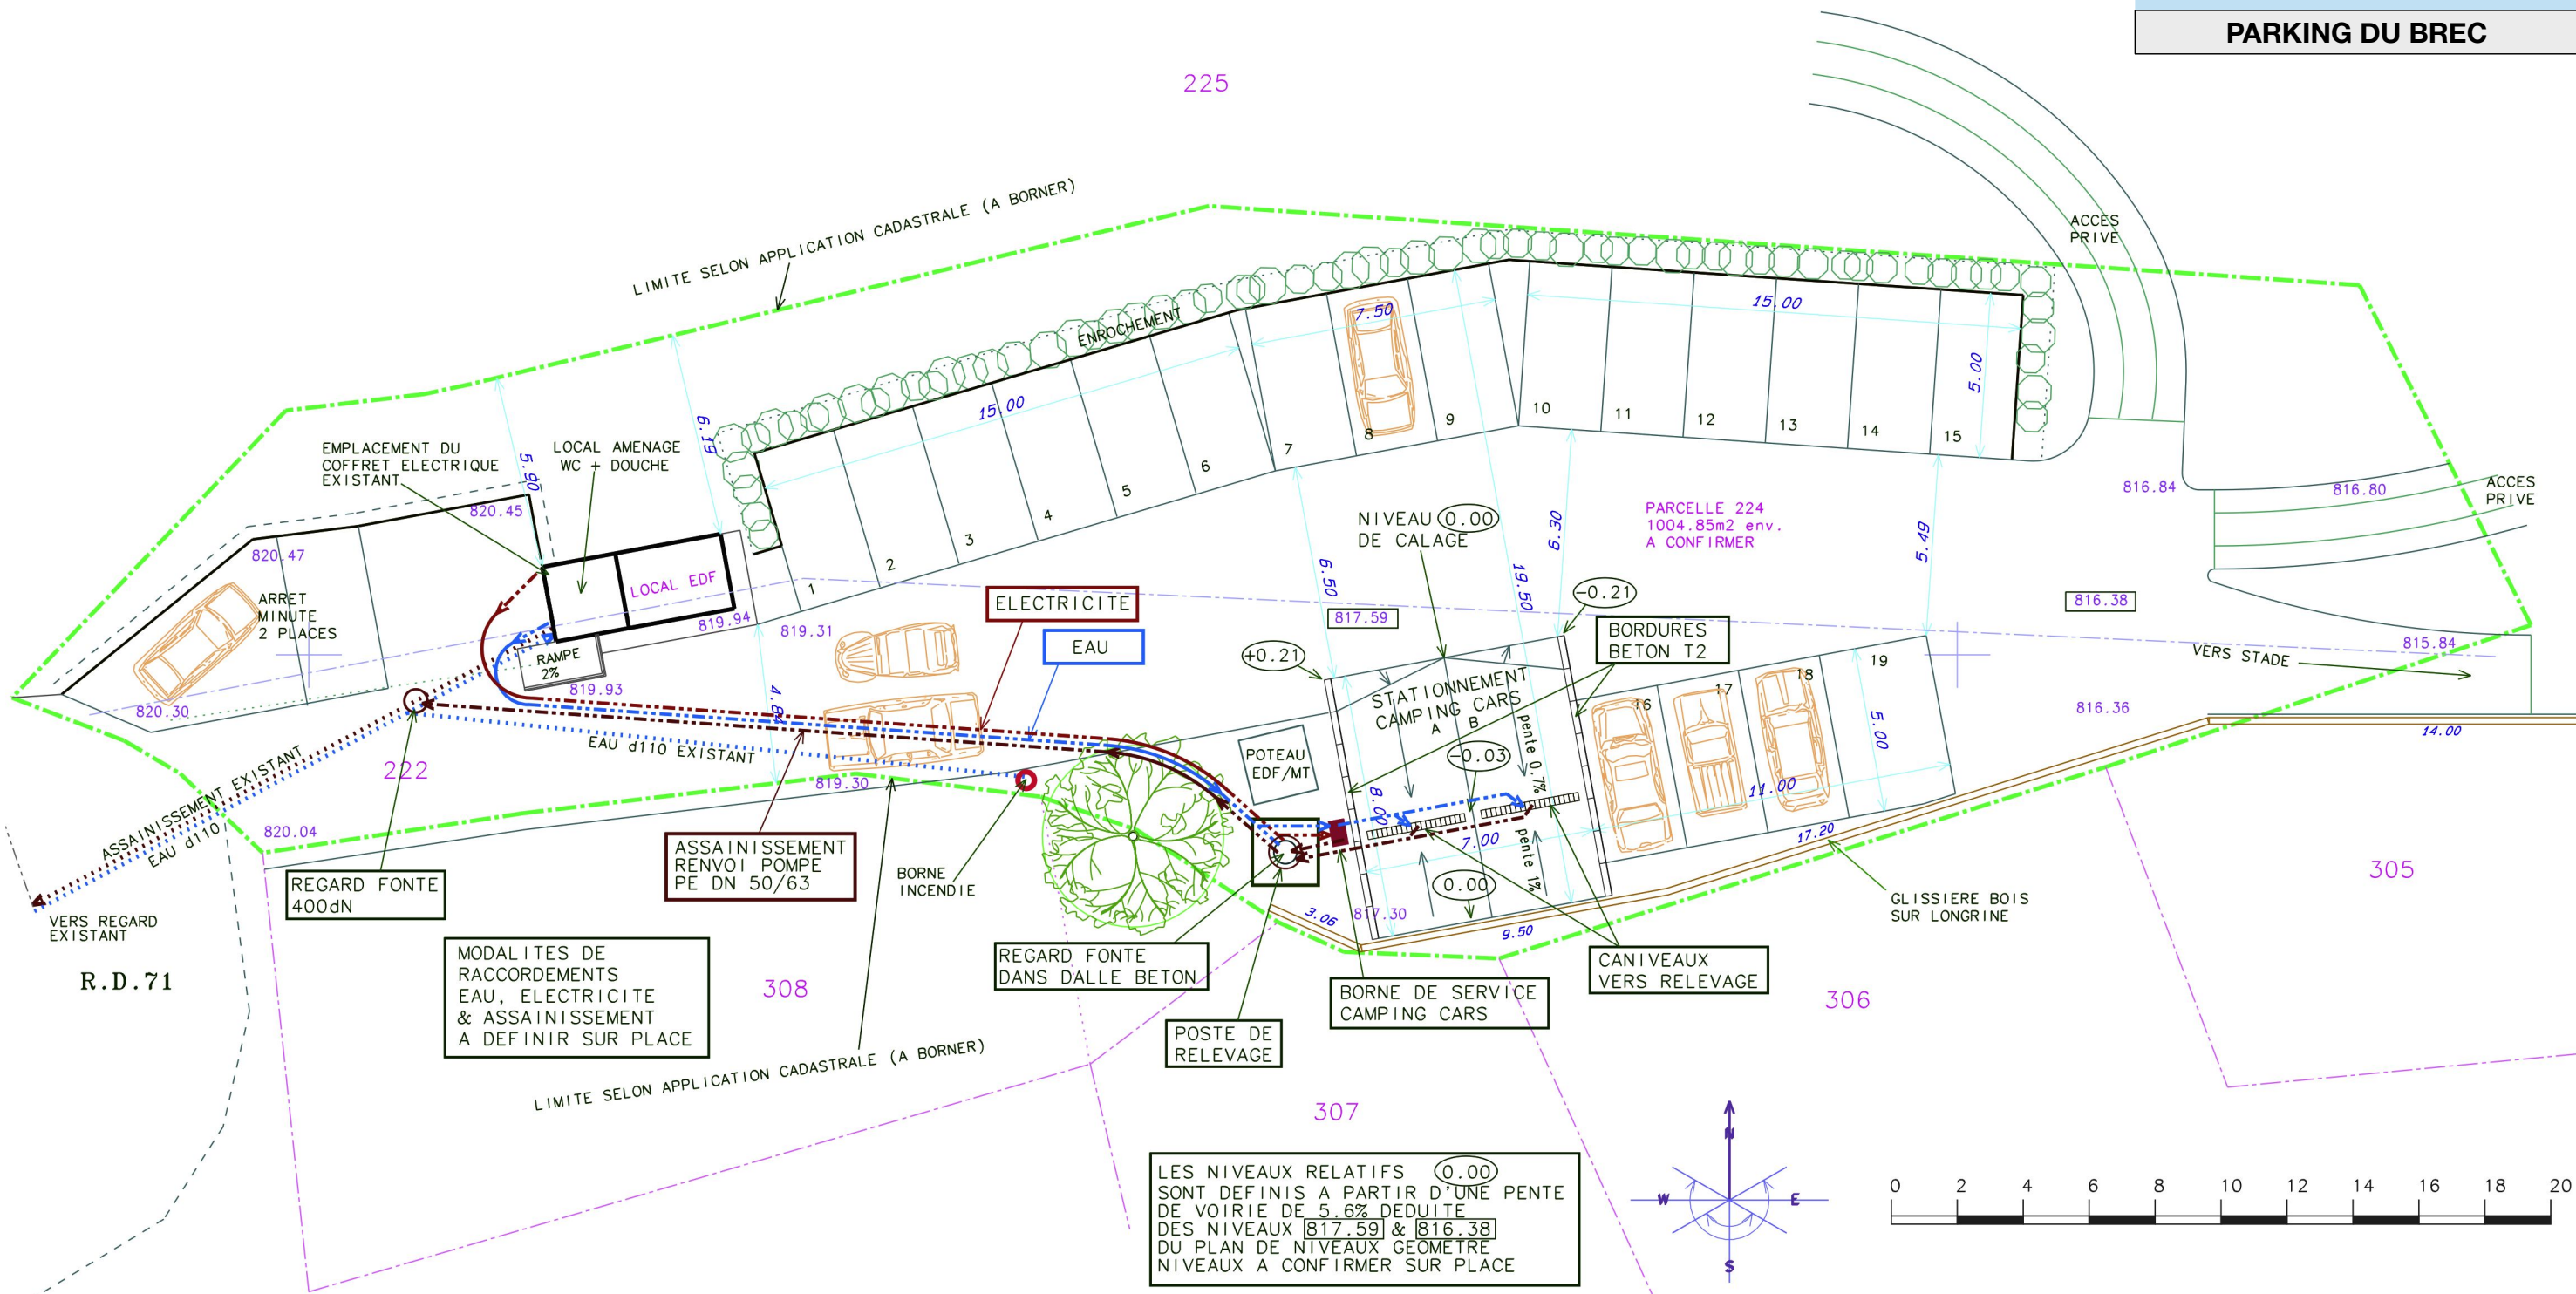

Commune de BELVÈDÈRE  
PARKING DU BREC

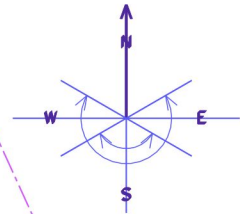

LES NIVEAUX RELATIFS (0.00) SONT DEFINIS A PARTIR D'UNE PENTE DE VOIRIE DE 5.6% DEDUITE DES NIVEAUX [817.59] & [816.38] DU PLAN DE NIVEAUX GEOMETRE NIVEAUX A CONFIRMER SUR PLACE



Philippe PARISOT  
Architecte

DIPLOME PAR LE GOUVERNEMENT

06 46 791 891 / philippe.parisot@gmail.com  
333 Route du Pré Neuf  
TOURETTES SUR LOUP 06140

Commune de BELVÈDÈRE 06450  
PARKING DU BREC

INSTALLATION D'UNE BORNE DE SERVICE POUR CAMPING CARS  
CONSULTATION DES ENTREPRISES

DCE

MARS 2017  
Echelle 1/200e  
A3  
1  
PLAN ENSEMBLE PARKING 1/200e